

Zał. nr ... RZUT KONDYGNACJI Z ZAZNACZENIEM LOKALU MIESZKALNEGO

BUDYNEK 69E(8)




LOKAL MIESZKALNY M22/3PIĘTRO /4PA

POW. UŻYTKOWA - 79,03m²

POW TARASU - 9,78m²

POW TARASU- 12,21m²

POW TARASU- 122,17m²

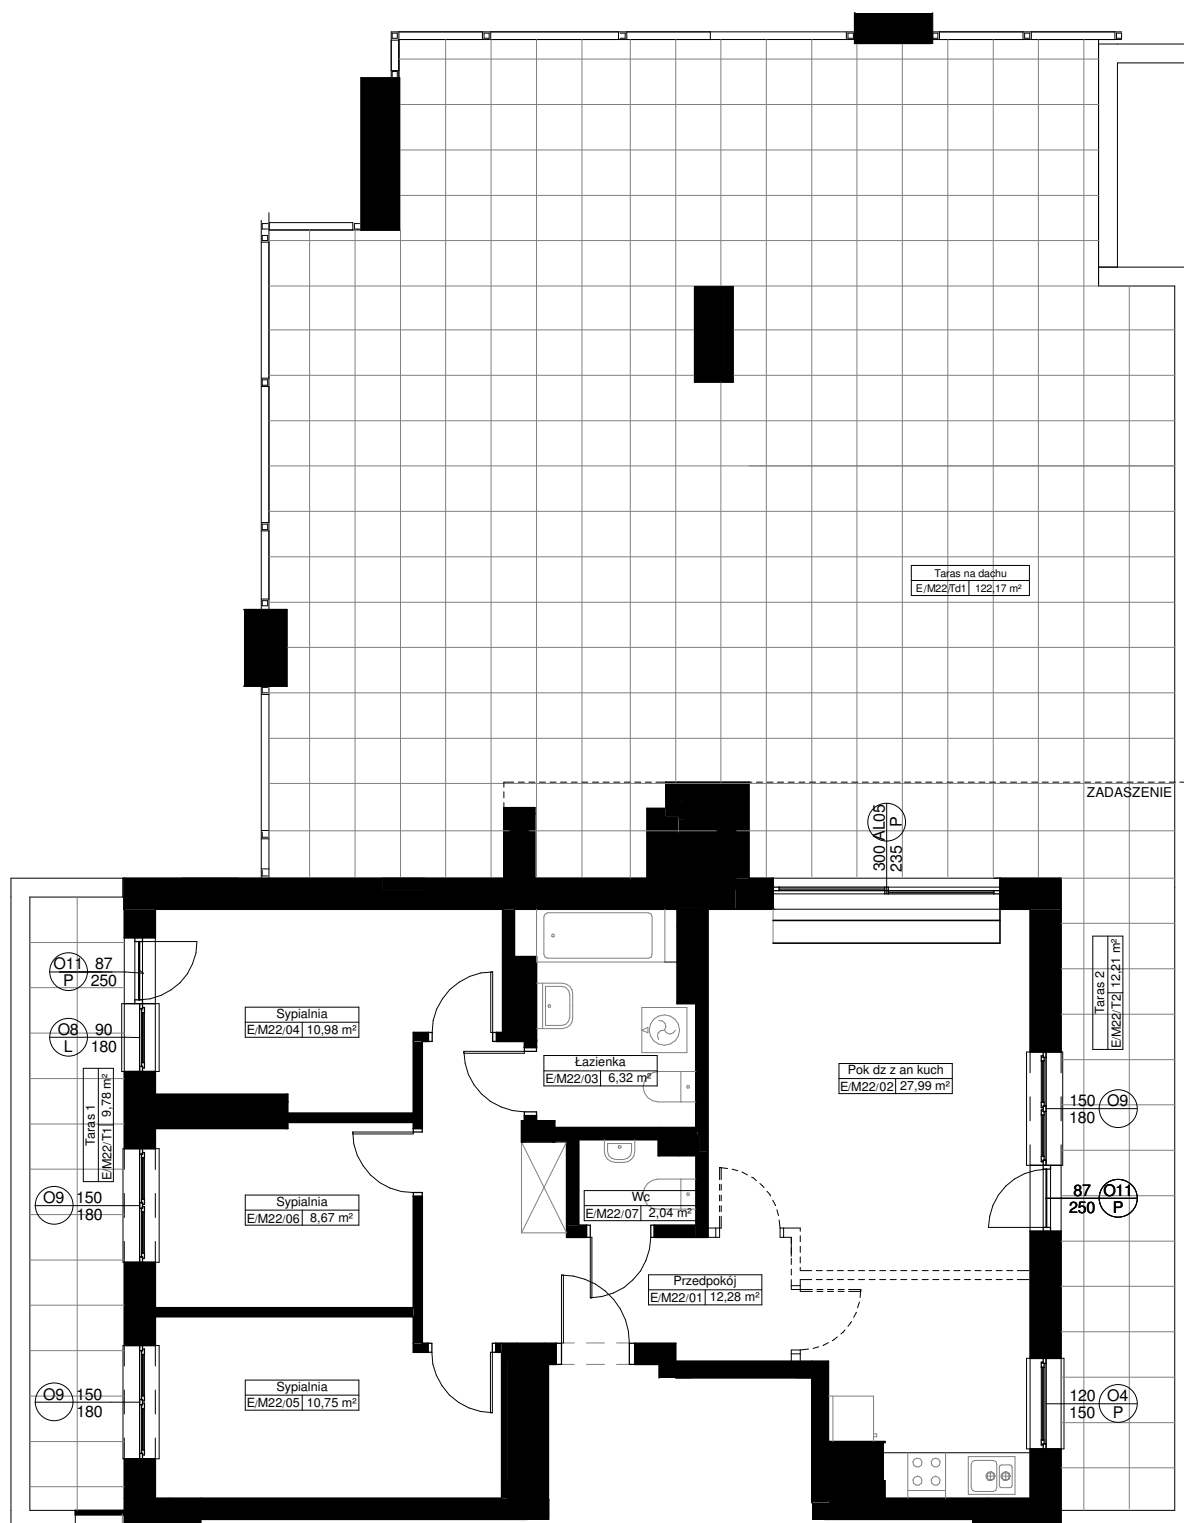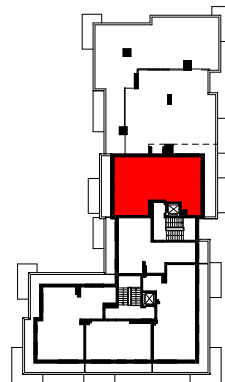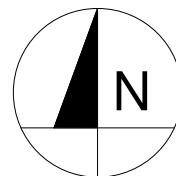

0 1 2m

możliwość
wydzielenia
pomieszczenia

Uwaga:

1. Powierzchnie pomieszczeń policzone w osiach ścian
możliwych do wyburzenia zgodnie z normą PN-ISO
9836:1997 - właściwości użytkowe w budownictwie, określanie
i obliczanie wskaźników powierzchniowych i kubaturowych.